



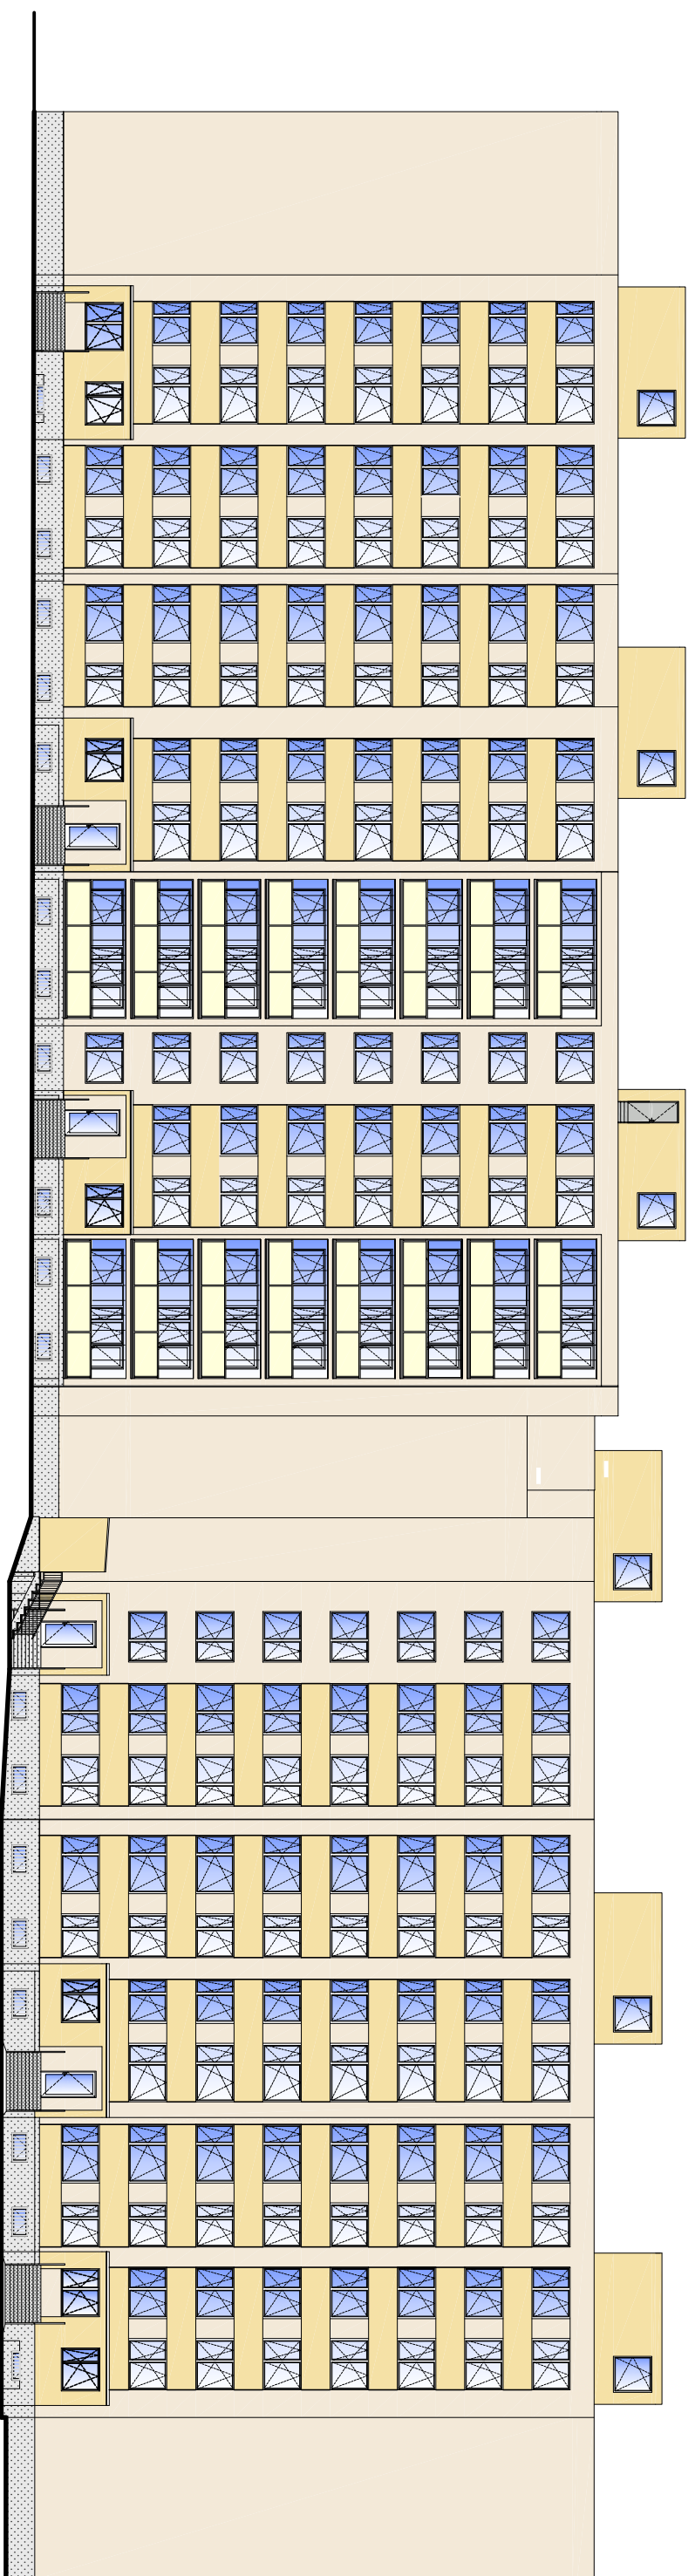

POHLED JIHOVÝCHODNÍ

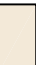

LEGENDA POUŽITÝCH FASÁDNÍCH MATERIÁLŮ

-  2.27.108
-  2.31.119
-  2.31.8 HW 42