


POHLED JIHOVÝCHODNÍ

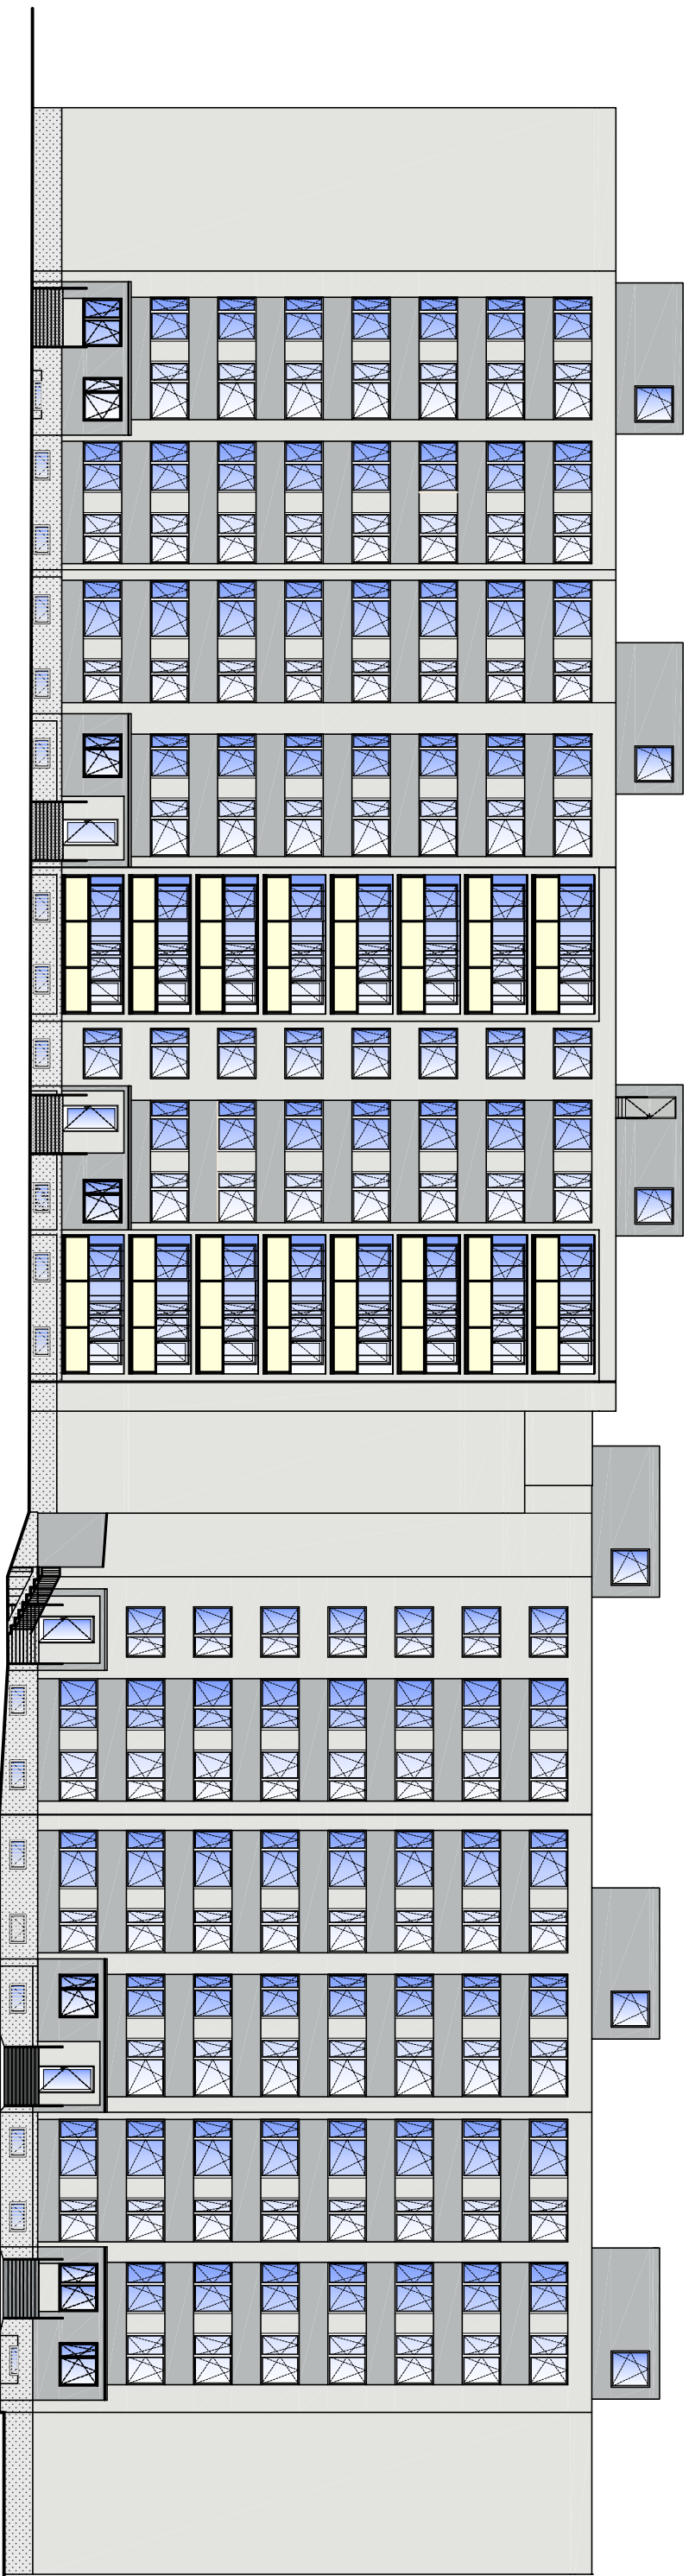

LEGENDA SLOUŽITELŮ FASÁDNÍ MATEŘALŮ

NAPR. STODOLNÝ SYSTÉM, 4,37x7

NAPR. STODOLNÝ SYSTÉM, 4,37x4

NAPR. STOSPERIT, 4,38x10x4,2