


POHLED SEVEROVÝCHODNÍ

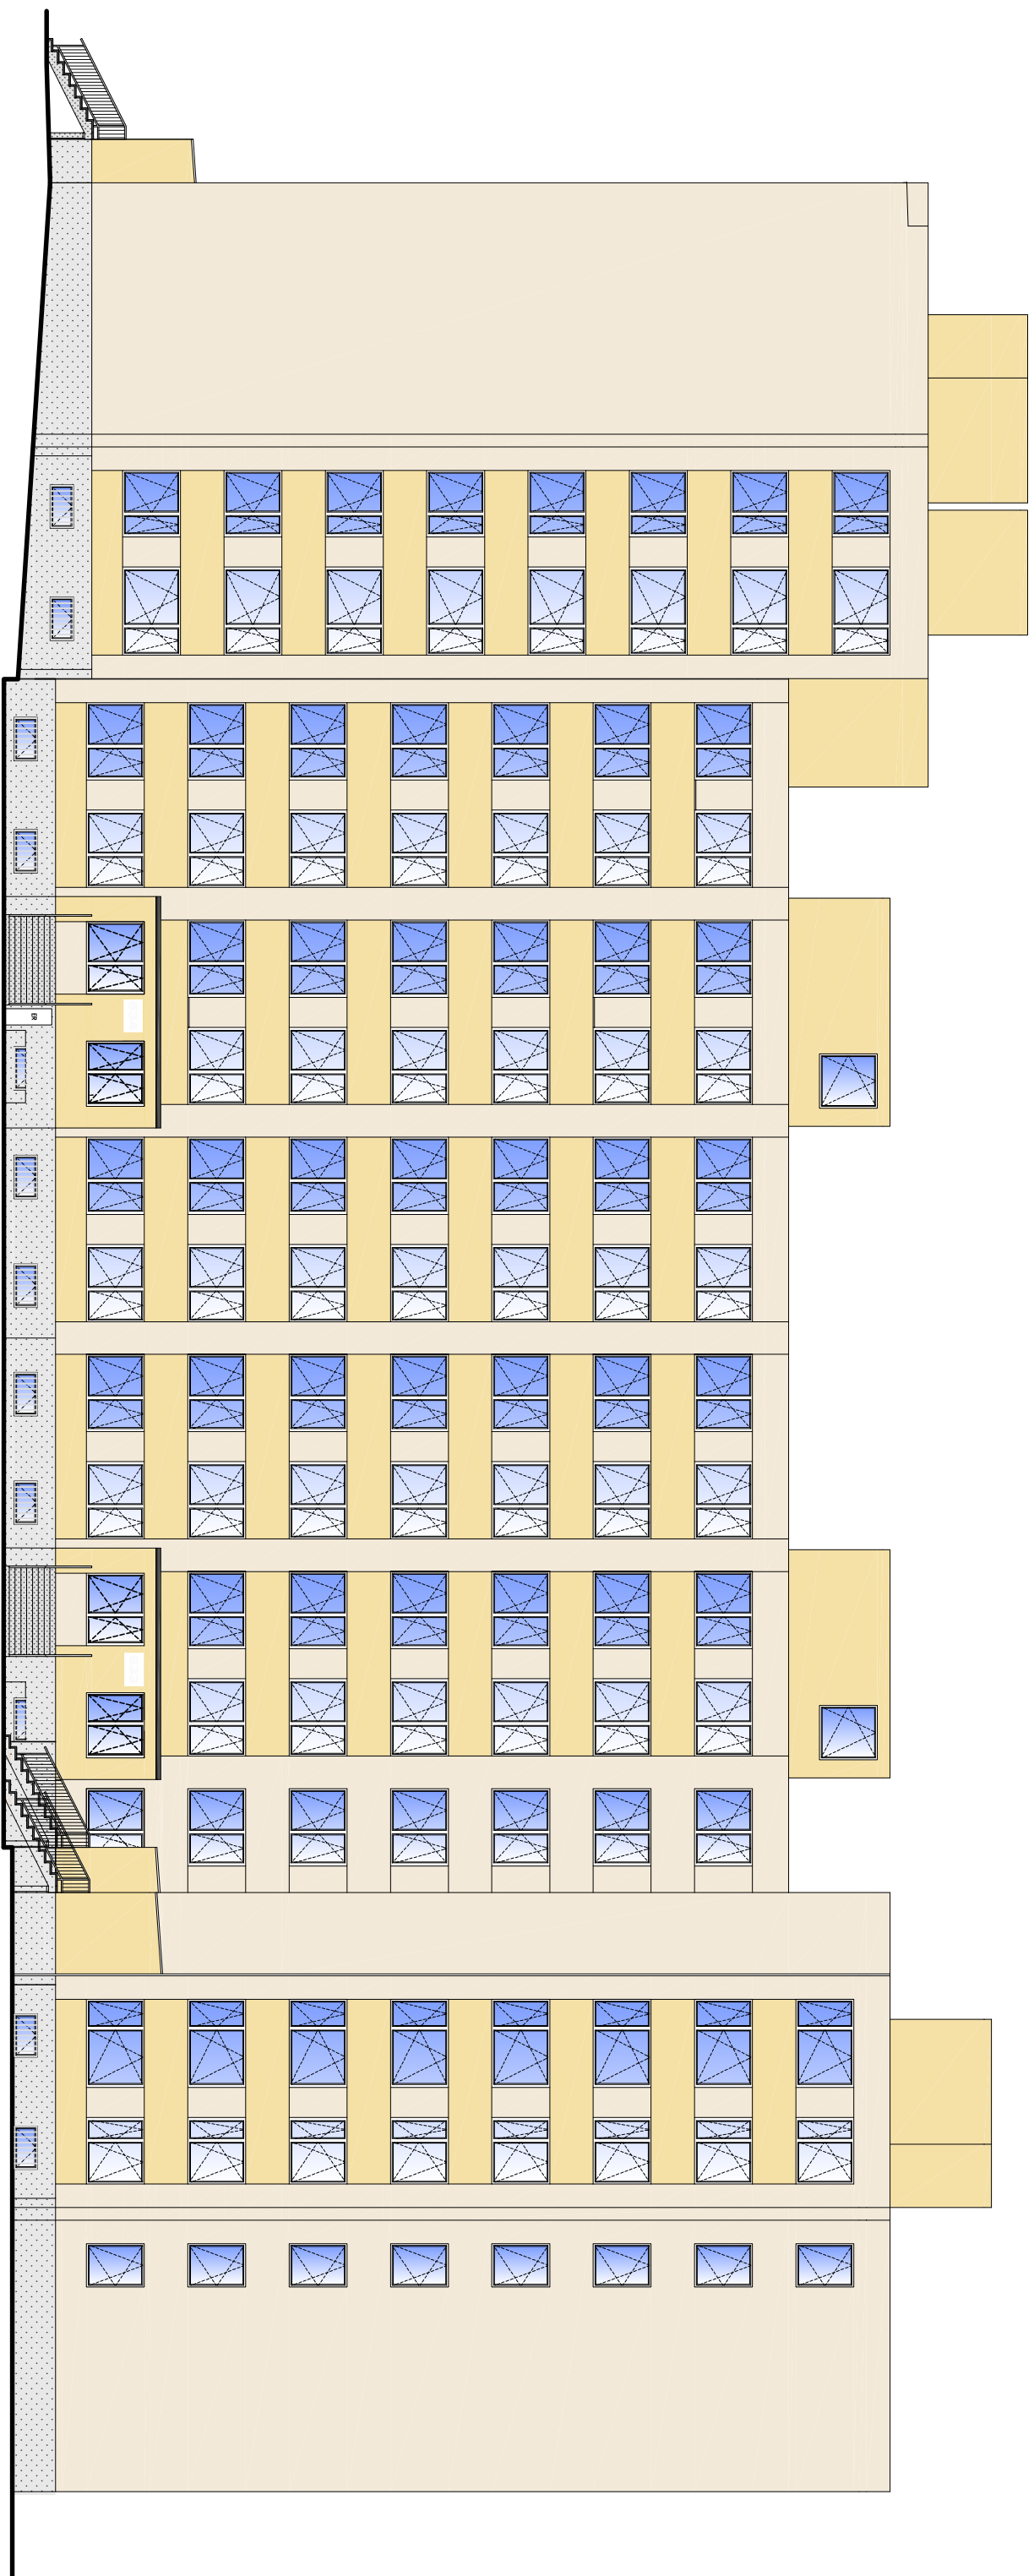

LEGENDA POUŽITÝCH FASÁDNÍCH MATERIÁLŮ

- 3.32138
- 3.31313
- 3.818 HBW 42