


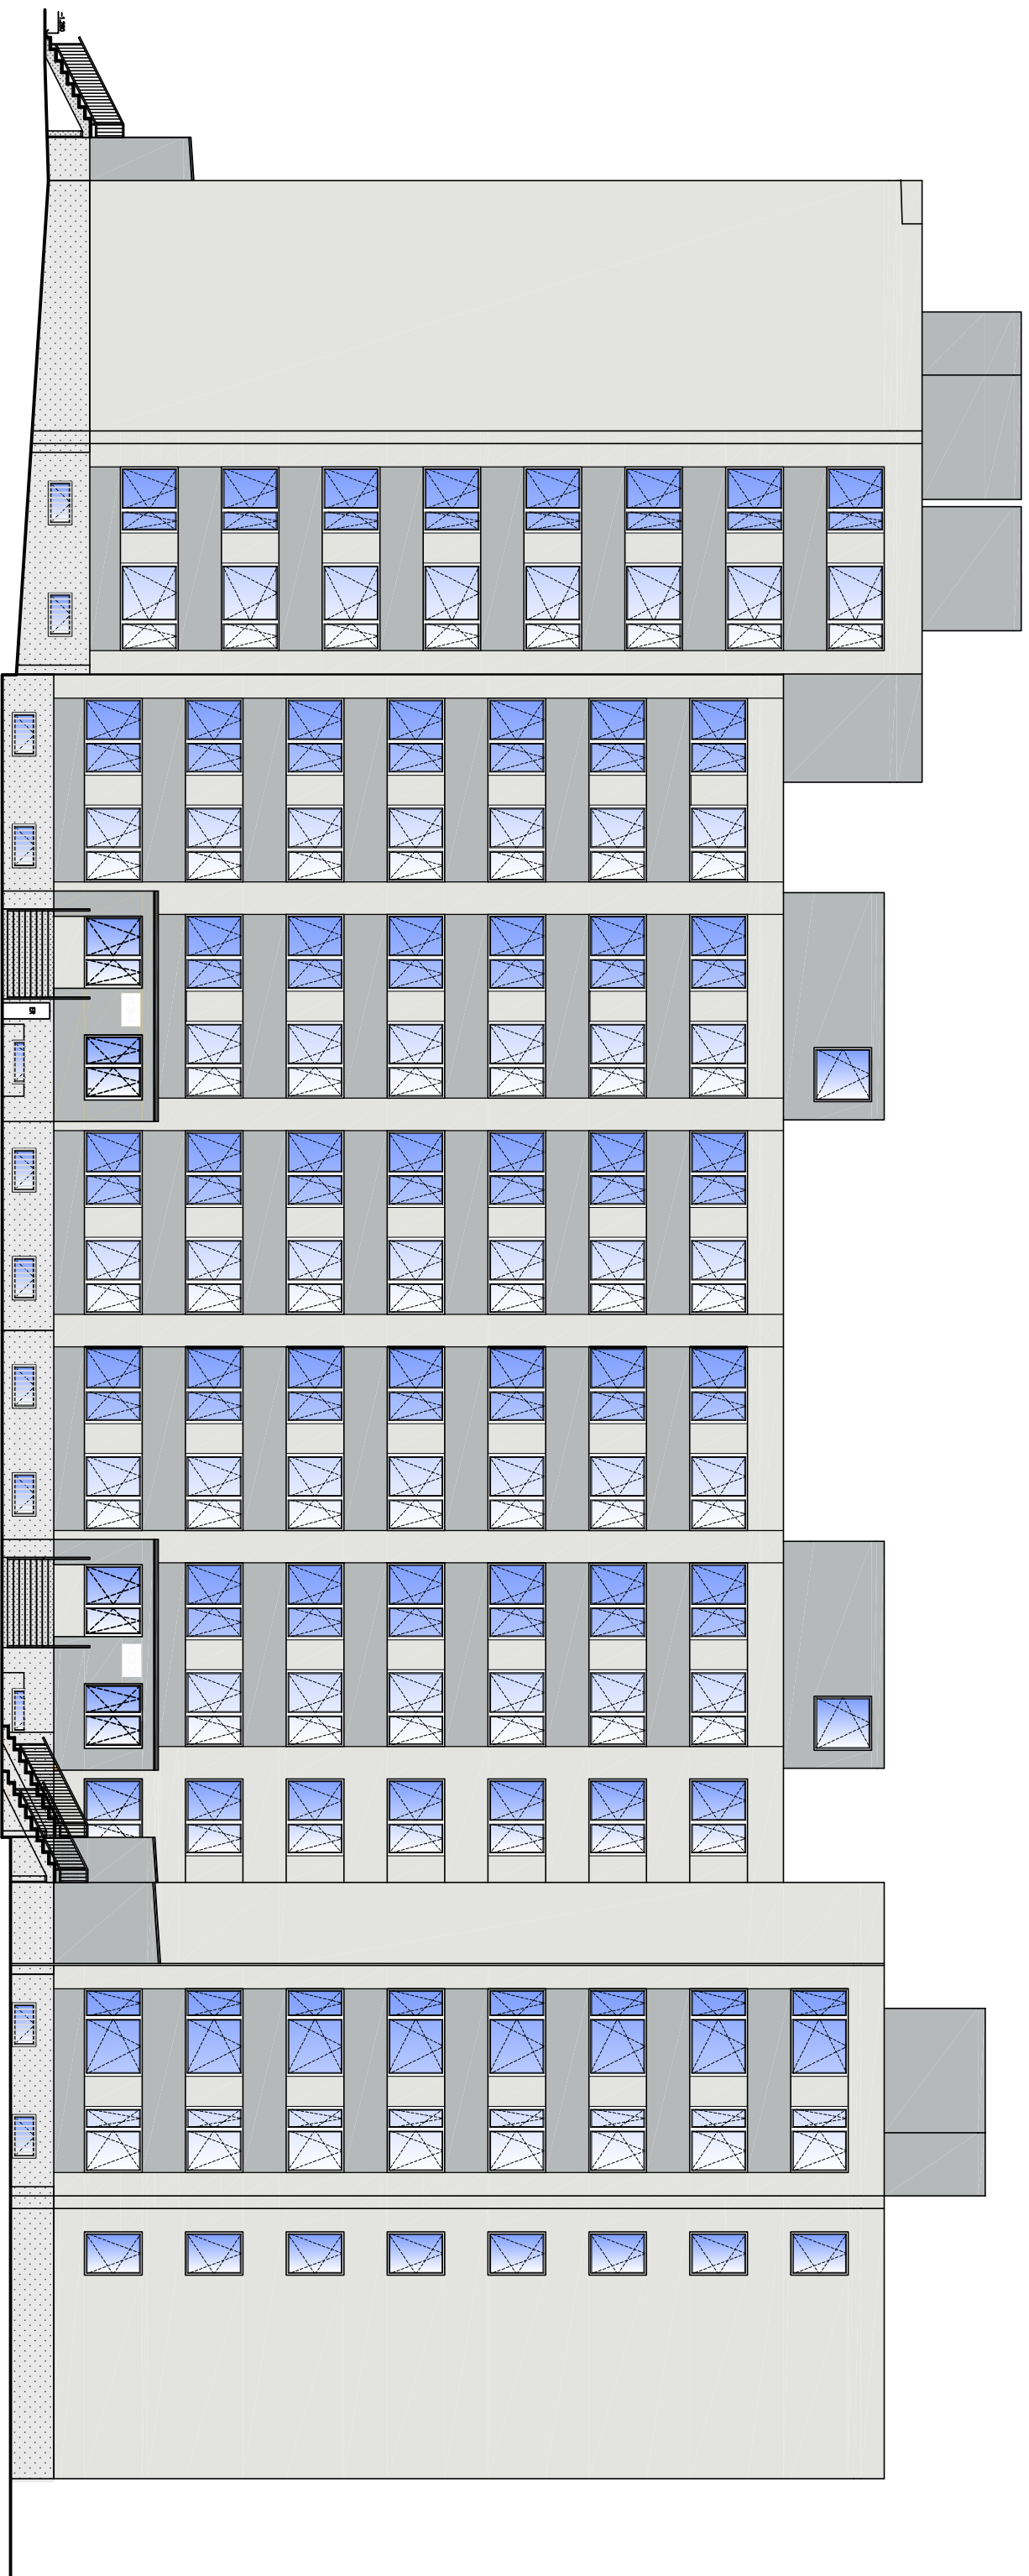


POHLED SEVEROVÝCHODNÍ



LEGENDA POUŽITÝCH FASÁDNÍCH MATERIÁLŮ

-  NAPŘ. STOCOLOR SYSTEM, č.37207
-  NAPŘ. STOCOLOR SYSTEM, č.37204
-  NAPŘ. STOSUPERLIT, č.818 HBW 42