


POHLED SEVEROZAPADNÍ

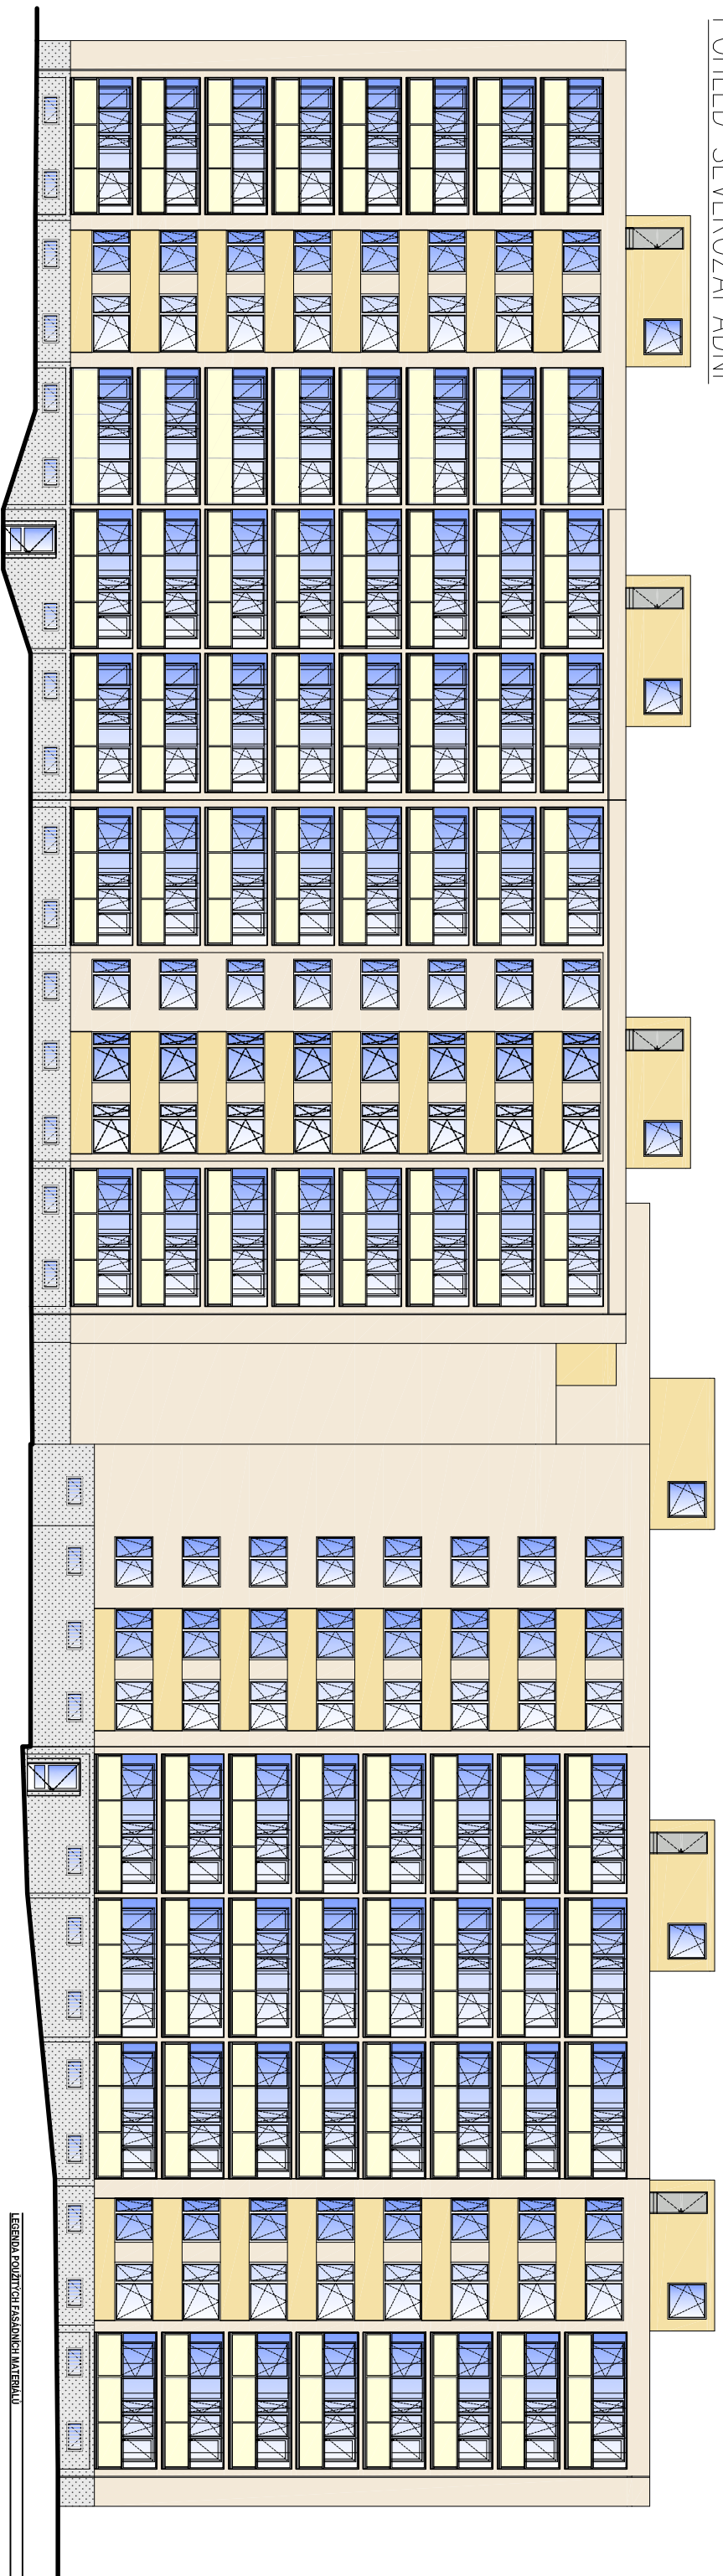

LEGENDA POUŽITÝCH FASÁDNÍCH MATERIÁLŮ

- 6.20138
- 6.31313
- 6.818 HBW / 42